Impianto basket fisso a parete, privo di telaio di rinforzo del tabellone.

Un impianto è composto da due strutture complete.
Struttura in tubolare di acciaio verniciato da fissare mediante tasselli specifici al tipo di muratura (non inclusi), composta da 4 tralicci controventati realizzati in tubolare di diametro Ø50mm.
Disponibile in tre varianti standard:

Articolo 4260 Impianto sbalzo 165cm, completo di tabelloni in legno di dimensioni 180x105cm, canestri e retine.
Articolo 4261 Impianto sbalzo 165cm, completo di tabelloni in resina di dimensioni 120x90cm, canestri e retine.
Articolo 4262 Impianto a sbalzo personalizzato, con scelta di accessori (tabellone, canestro, retina, dispositivo per regolare l'altezza).


Per l'articolo 4262 è necessario fornire indicazioni sulle preferenze, il dimensionamento dello sbalzo (è sufficiente indicare la distanza tra parete di ancoraggio e linea di fondo campo) e la stratigrafia della parete per verifica installazione.

Wall-mounted basketball system, fixed, without backboard reinforcement frame.

One system consists of two complete structures.
Painted tubular steel structure to be fixed with plugs, consisting of 4 braced trusses made of Ø50mm diameter tubing.
Available in three standard versions:

Item 4260: 165cm extension system, complete with wooden backboards measuring 180x105cm, basket rings and nets.
Item 4261: 165cm extension system, complete with resin backboards measuring 120x90cm, basket rings and nets.
Item 4262: customised extension system, complete with choice of accessories (backboard, ring, net, height adjustment device).

For item 4262, it is necessary to provide information on preferences, the size of the freespace (it is sufficient to indicate the distance between the anchoring wall and the baseline of the playground) and the stratigraphy of the wall for installation verification.

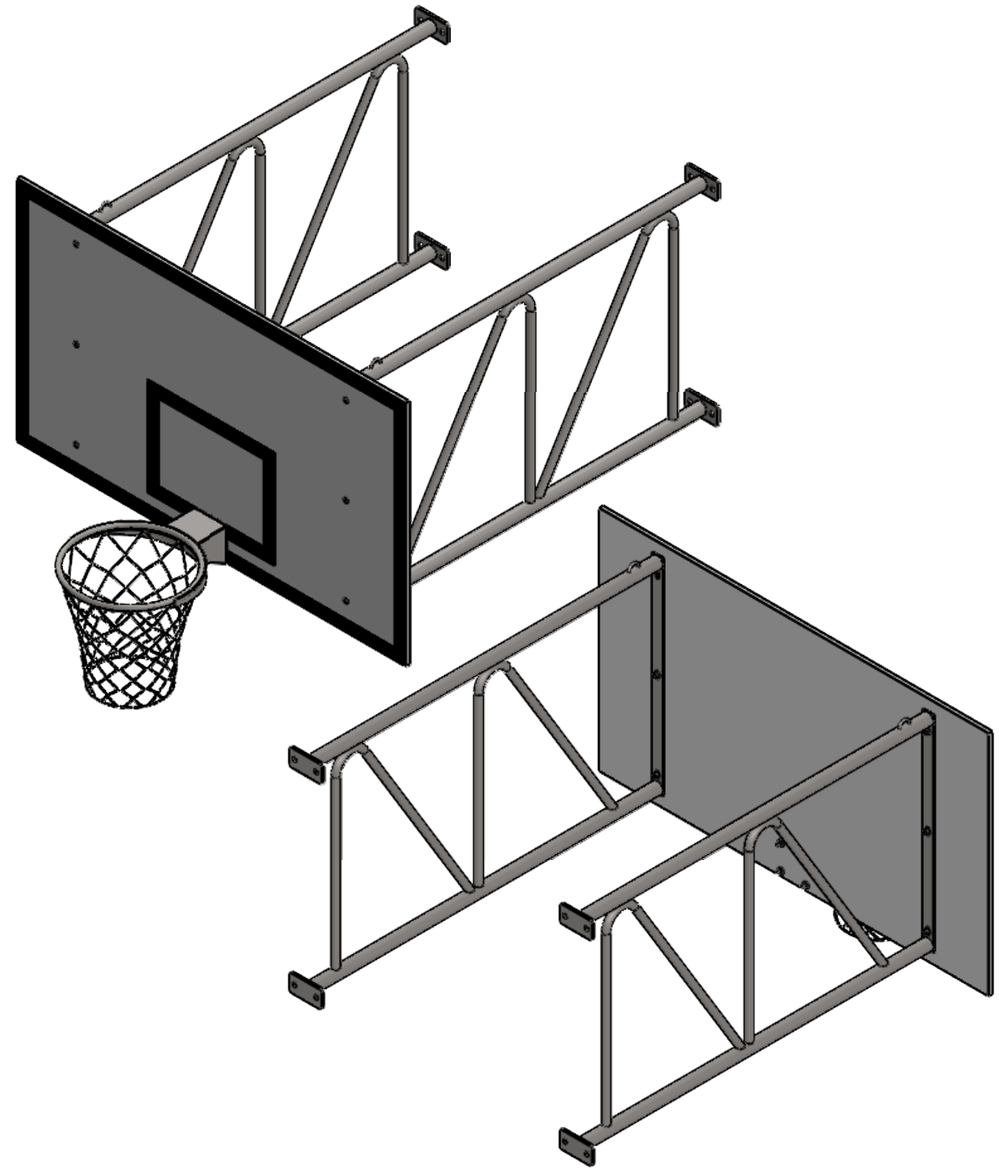

Informazioni fondamentali:
- dimensionamento dello sbalzo
- stratigrafia della parete per verifica installazione

Basic information:
- freespace dimensioning
- wall stratigraphy for installation verification

Impianto Basket Fisso a Parete / Wall-Mounted Fixed Basket System TITOLO:	4260 - 4261 - 4262 CODICE	www.VIVISPORT.it			
		1:20 SCALA	 REVISIONE	1 DI 4 FOGLIO	24/11/2026 DATA

AVVERTENZE

- Prima di utilizzare l'impianto o iniziare il montaggio leggere con attenzione le istruzioni ed accertarsi del buono stato della struttura;
- Questa impianto è progettato esclusivamente per il gioco del basket/minibasket e non per altri scopi;
- Fissare la struttura con tasselli specifici al tipo di parete (non inclusi);
- Non arrampicarsi alla struttura, appendersi al canestro, alla retina o altre parti;
- Il costruttore non può considerarsi responsabile per eventuali danni causati da usi impropri ed irragionevoli.
- Esclusa prova statica.

MANUTENZIONE

- Controllare almeno una volta all'anno che tutti i fissaggi siano serrati a fondo;
- Controllare ogni volta che l'impianto viene posizionato ed in ogni caso almeno una volta all'anno lo stato generale della struttura.

Nel caso si presentino dei cedimenti o deformazioni strutturali, rotture o anomalie in genere, contattare immediatamente l'installatore o il rivenditore.

WARNINGS

- Before using the system or starting assembly, read the instructions carefully and ensure the good condition of the structure;
- This structure is designed exclusively for playing basket/minibasket and not for other purposes;
- Fix the structure with specific anchors for the type of wall (the anchors are not supplied);
- Do not climb the structure and hang from the basket, the net or other parts;
- The manufacturer cannot be held responsible for any damage caused by improper and unreasonable use.
- Static test excluded.

MAINTENANCE

- Check at least once a year that all fixings are fully tightened;
- Check the general condition of the structure each time the system is placed and in any case at least once a year.


In the event of structural failure or deformations, breakages or anomalies in general, contact the installer or retailer immediately.

INSTALLAZIONE AD ALTEZZA BASKET (305cm il canestro)


Fissare i tralicci alla parete con ancoranti specifici (non inclusi).
Fare attenzone che l'anello per fissare i cavi di sicurezza (opzionali) siano rivolti verso la parte superiore della struttura ed i tralicci abbiano un interasse di 1250mm tra di essi.
Nel disegno sottostante sono indicati la posizione delle piastre e la posizione dei fori rispetto al piano del pavimento.
(*per l'installazione minibasket*, abbassarsi di 45cm rispetto le misure indicate)

INSTALLATION AT BASKETBALL HEIGHT (305 cm to the ring)

Secure the trusses to the wall using suitable fixings (not included).
Ensure that the rings for attaching the safety cables (optional) face upwards and the trusses are spaced 1250 mm apart.
The diagram below shows the position of the plates and the position of the holes in relation to the floor level.
(*for mini-basketball installation*, lower the height by 45 cm compared with the specified measurements)

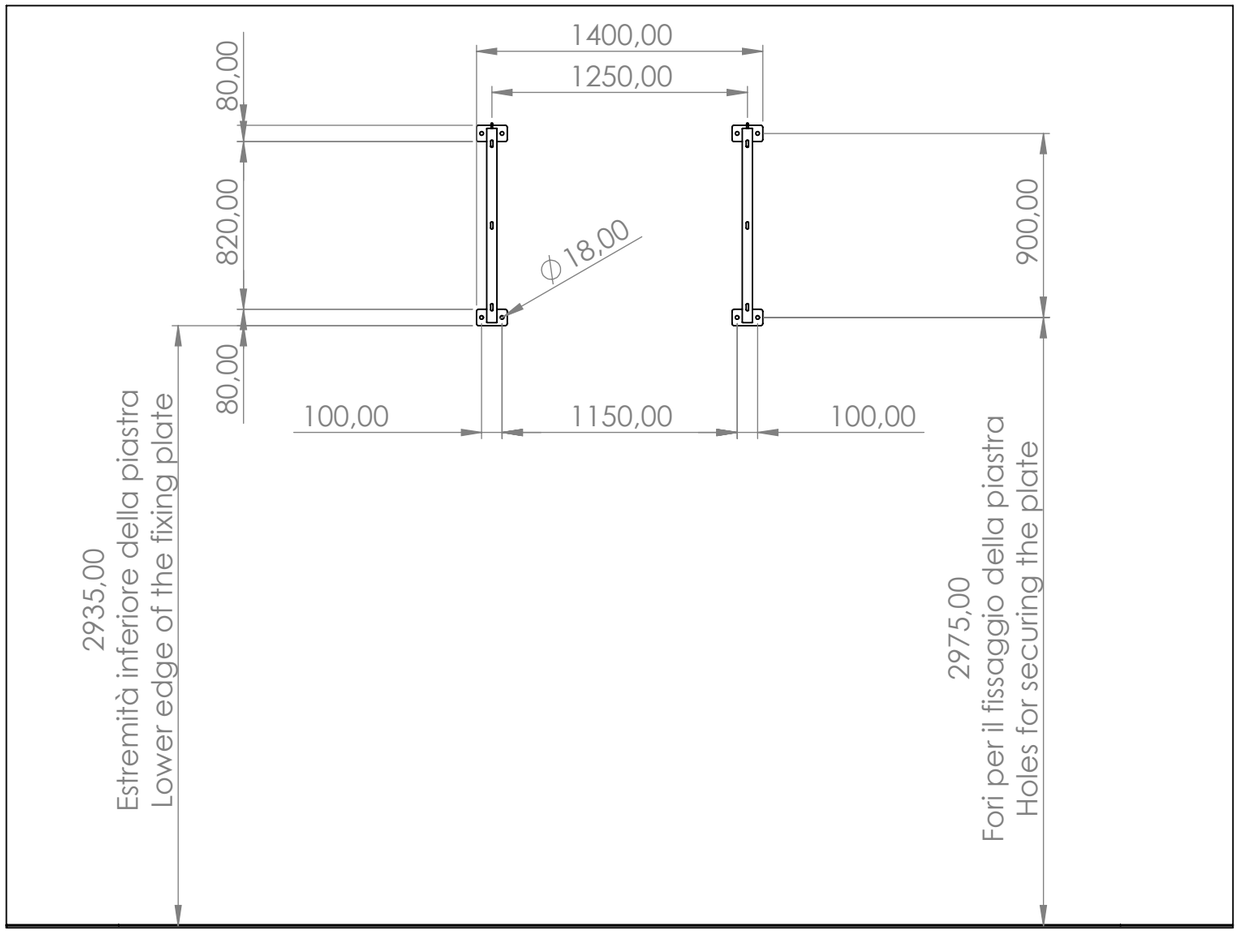

Impianto Basket Fisso a Parete / Wall-Mounted Fixed Basket System TITOLO:	4260 - 4261 - 4262 CODICE	www.VIVISPORT.it		
		1:20 SCALA	REVISIONE	2 DI 4 FOGLIO	24/11/2026 DATA

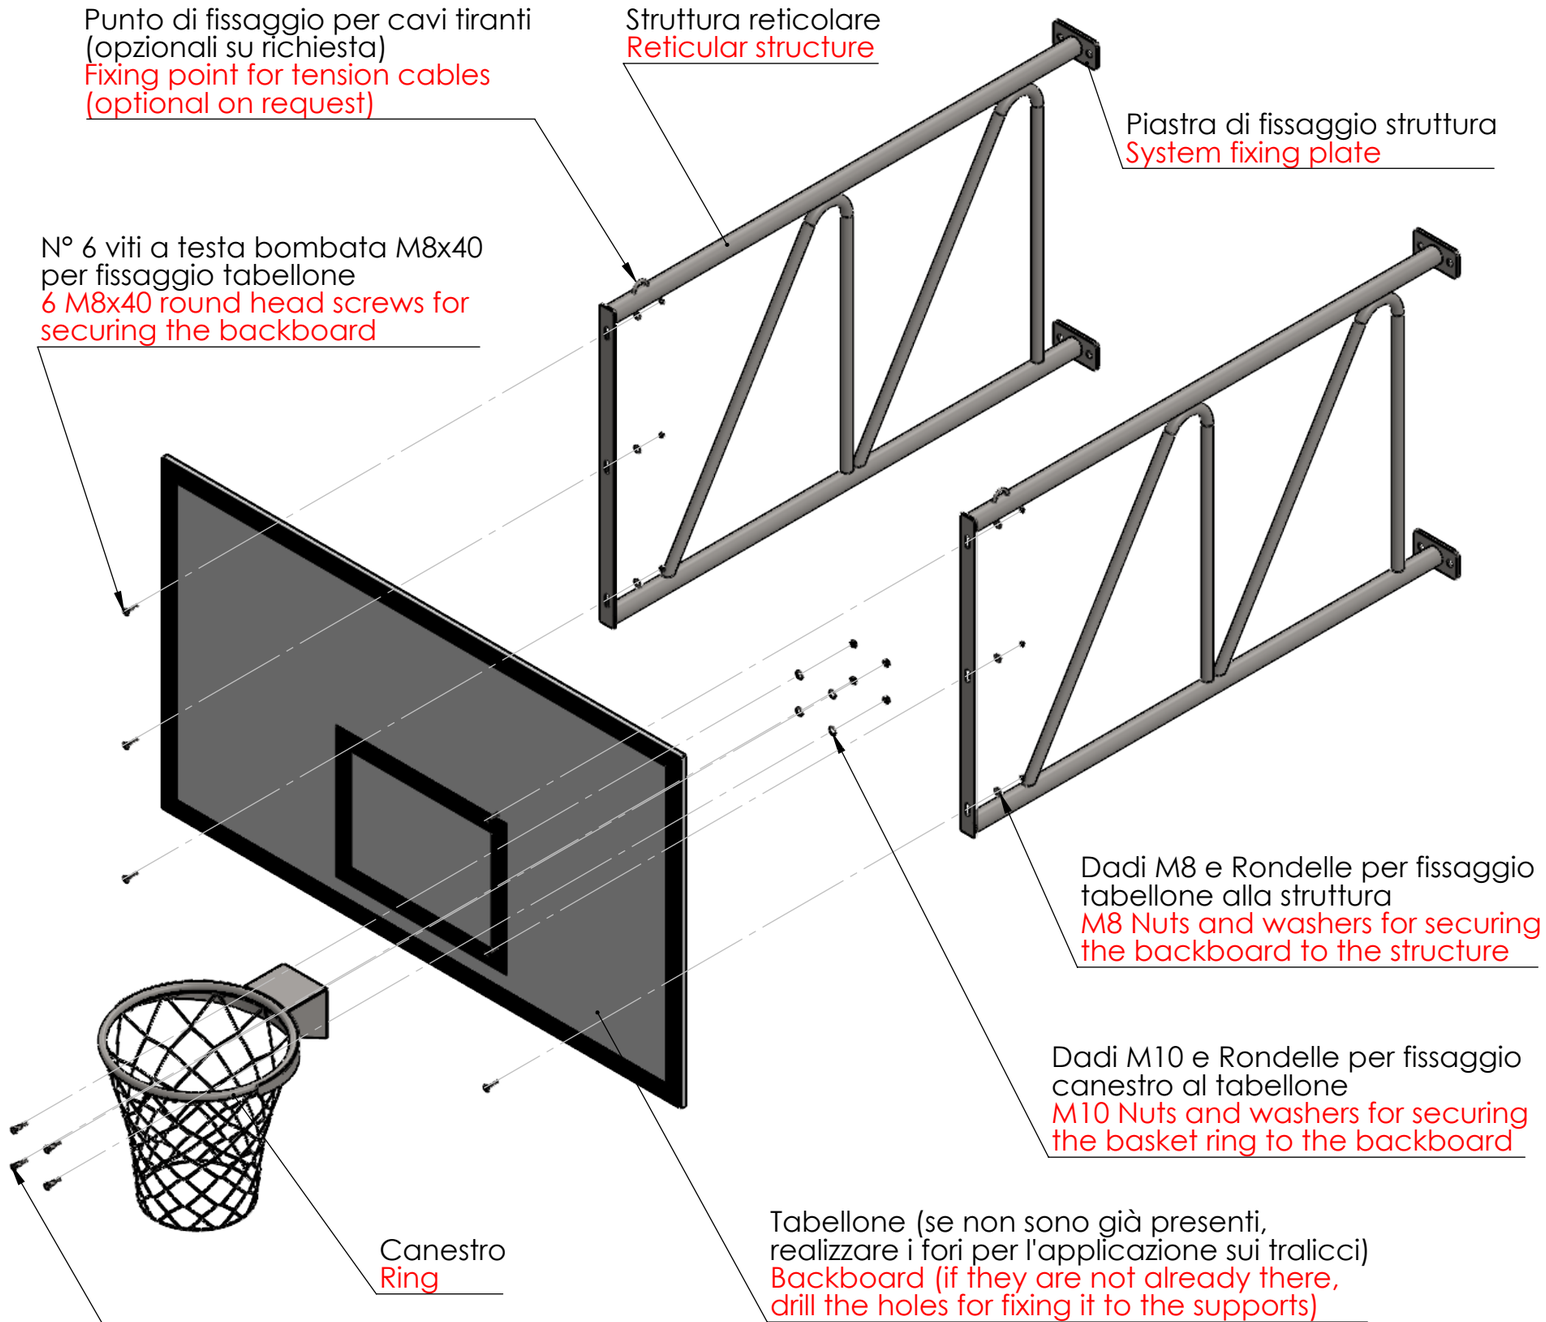


OPERAZIONI PER IL MONTAGGIO

Realizzare i fori se non sono già presenti sul tabellone come da schema sottostante (l'immagine è per un tabellone 180x105cm): fori Ø10mm per l'ancoraggio alla struttura, fori Ø11 per il fissaggio del canestro (così da permettere una minima regolazione).
Fissare il tabellone alla struttura mediante n°6 viti a testa bombata M8x40 e serrare con dado e rondella
Fissare il canestro al tabellone mediante n°4 viti a testa esagonale M10x40 e serrare con dado e rondella

ASSEMBLY INSTRUCTIONS

Drill holes, if not already present, in the backboard as shown in the diagram below (the image is for a 180x105cm backboard): 10 mm diameter holes for anchoring to the structure, 11 mm diameter holes for securing the basket (so as to allow for minimal adjustment).
Secure the backboard to the frame using 6 M8x40 round-head screws and tighten with nuts and washers.
Secure the basket to the backboard using 4 M10x40 hexagon-head screws and tighten with nuts and washers.

Schema di foratura per fissaggio tabellone e canestro
Drilling template for fixing the backboard and basket

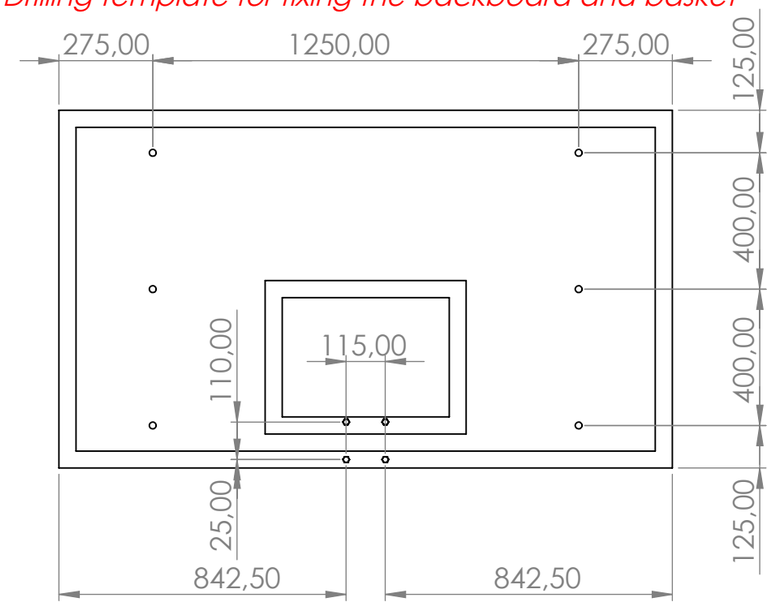


Impianto Basket Fisso a Parete / Wall-Mounted Fixed Basket System


TITOLO:


4260 - 4261 - 4262
CODICE

www.VIVISPORT.it

1:15		3 DI 4	24/11/2026
SCALA	REVISIONE	FOGLIO	DATA

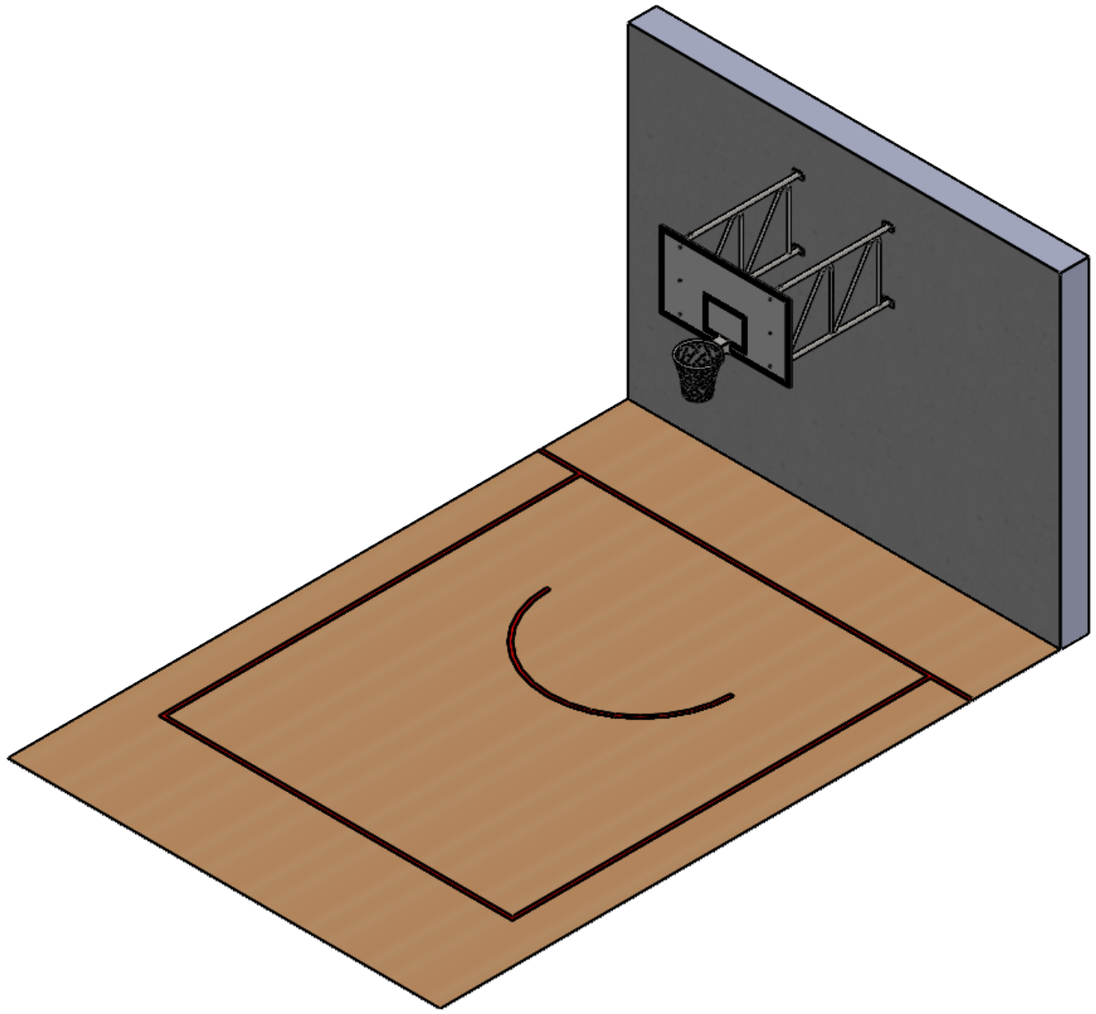

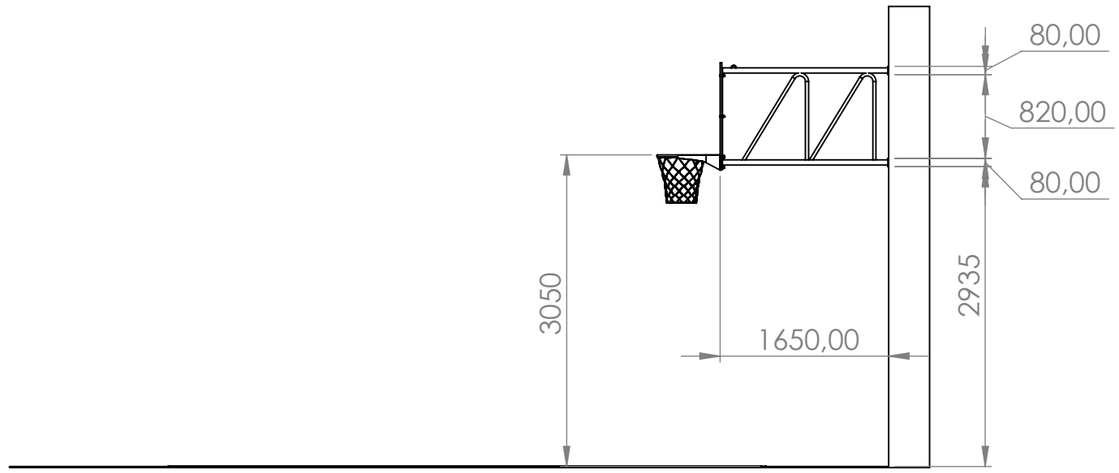

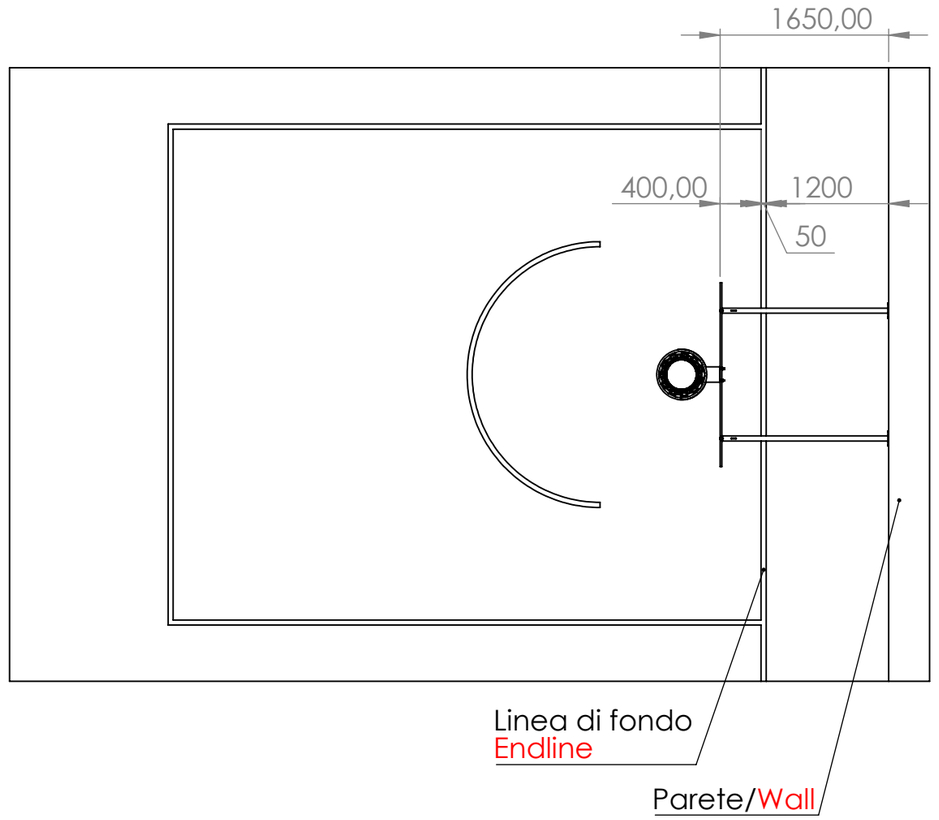

Peso indicativo singola struttura completa
Approximate weight of each complete structure

4260: 55 kg
4261: 50 kg

Impianto Basket Fisso a Parete / Wall-Mounted Fixed Basket System

TITOLO:

4260 - 4261 - 4262

CODICE

www.VIVISPORT.it

1:30		4 DI 4	24/11/2026
SCALA	REVISIONE	FOGLIO	DATA